


ΥΠΟΜΝΗΜΑ - KEY

- Α φάση ναού
Phase A
- Β φάση ναού
Phase B
- Β1 φάση ναού
Phase B1

- Γ φάση ναού
Phase C
- Τουρκικές, κατασκευές
Turkish phases

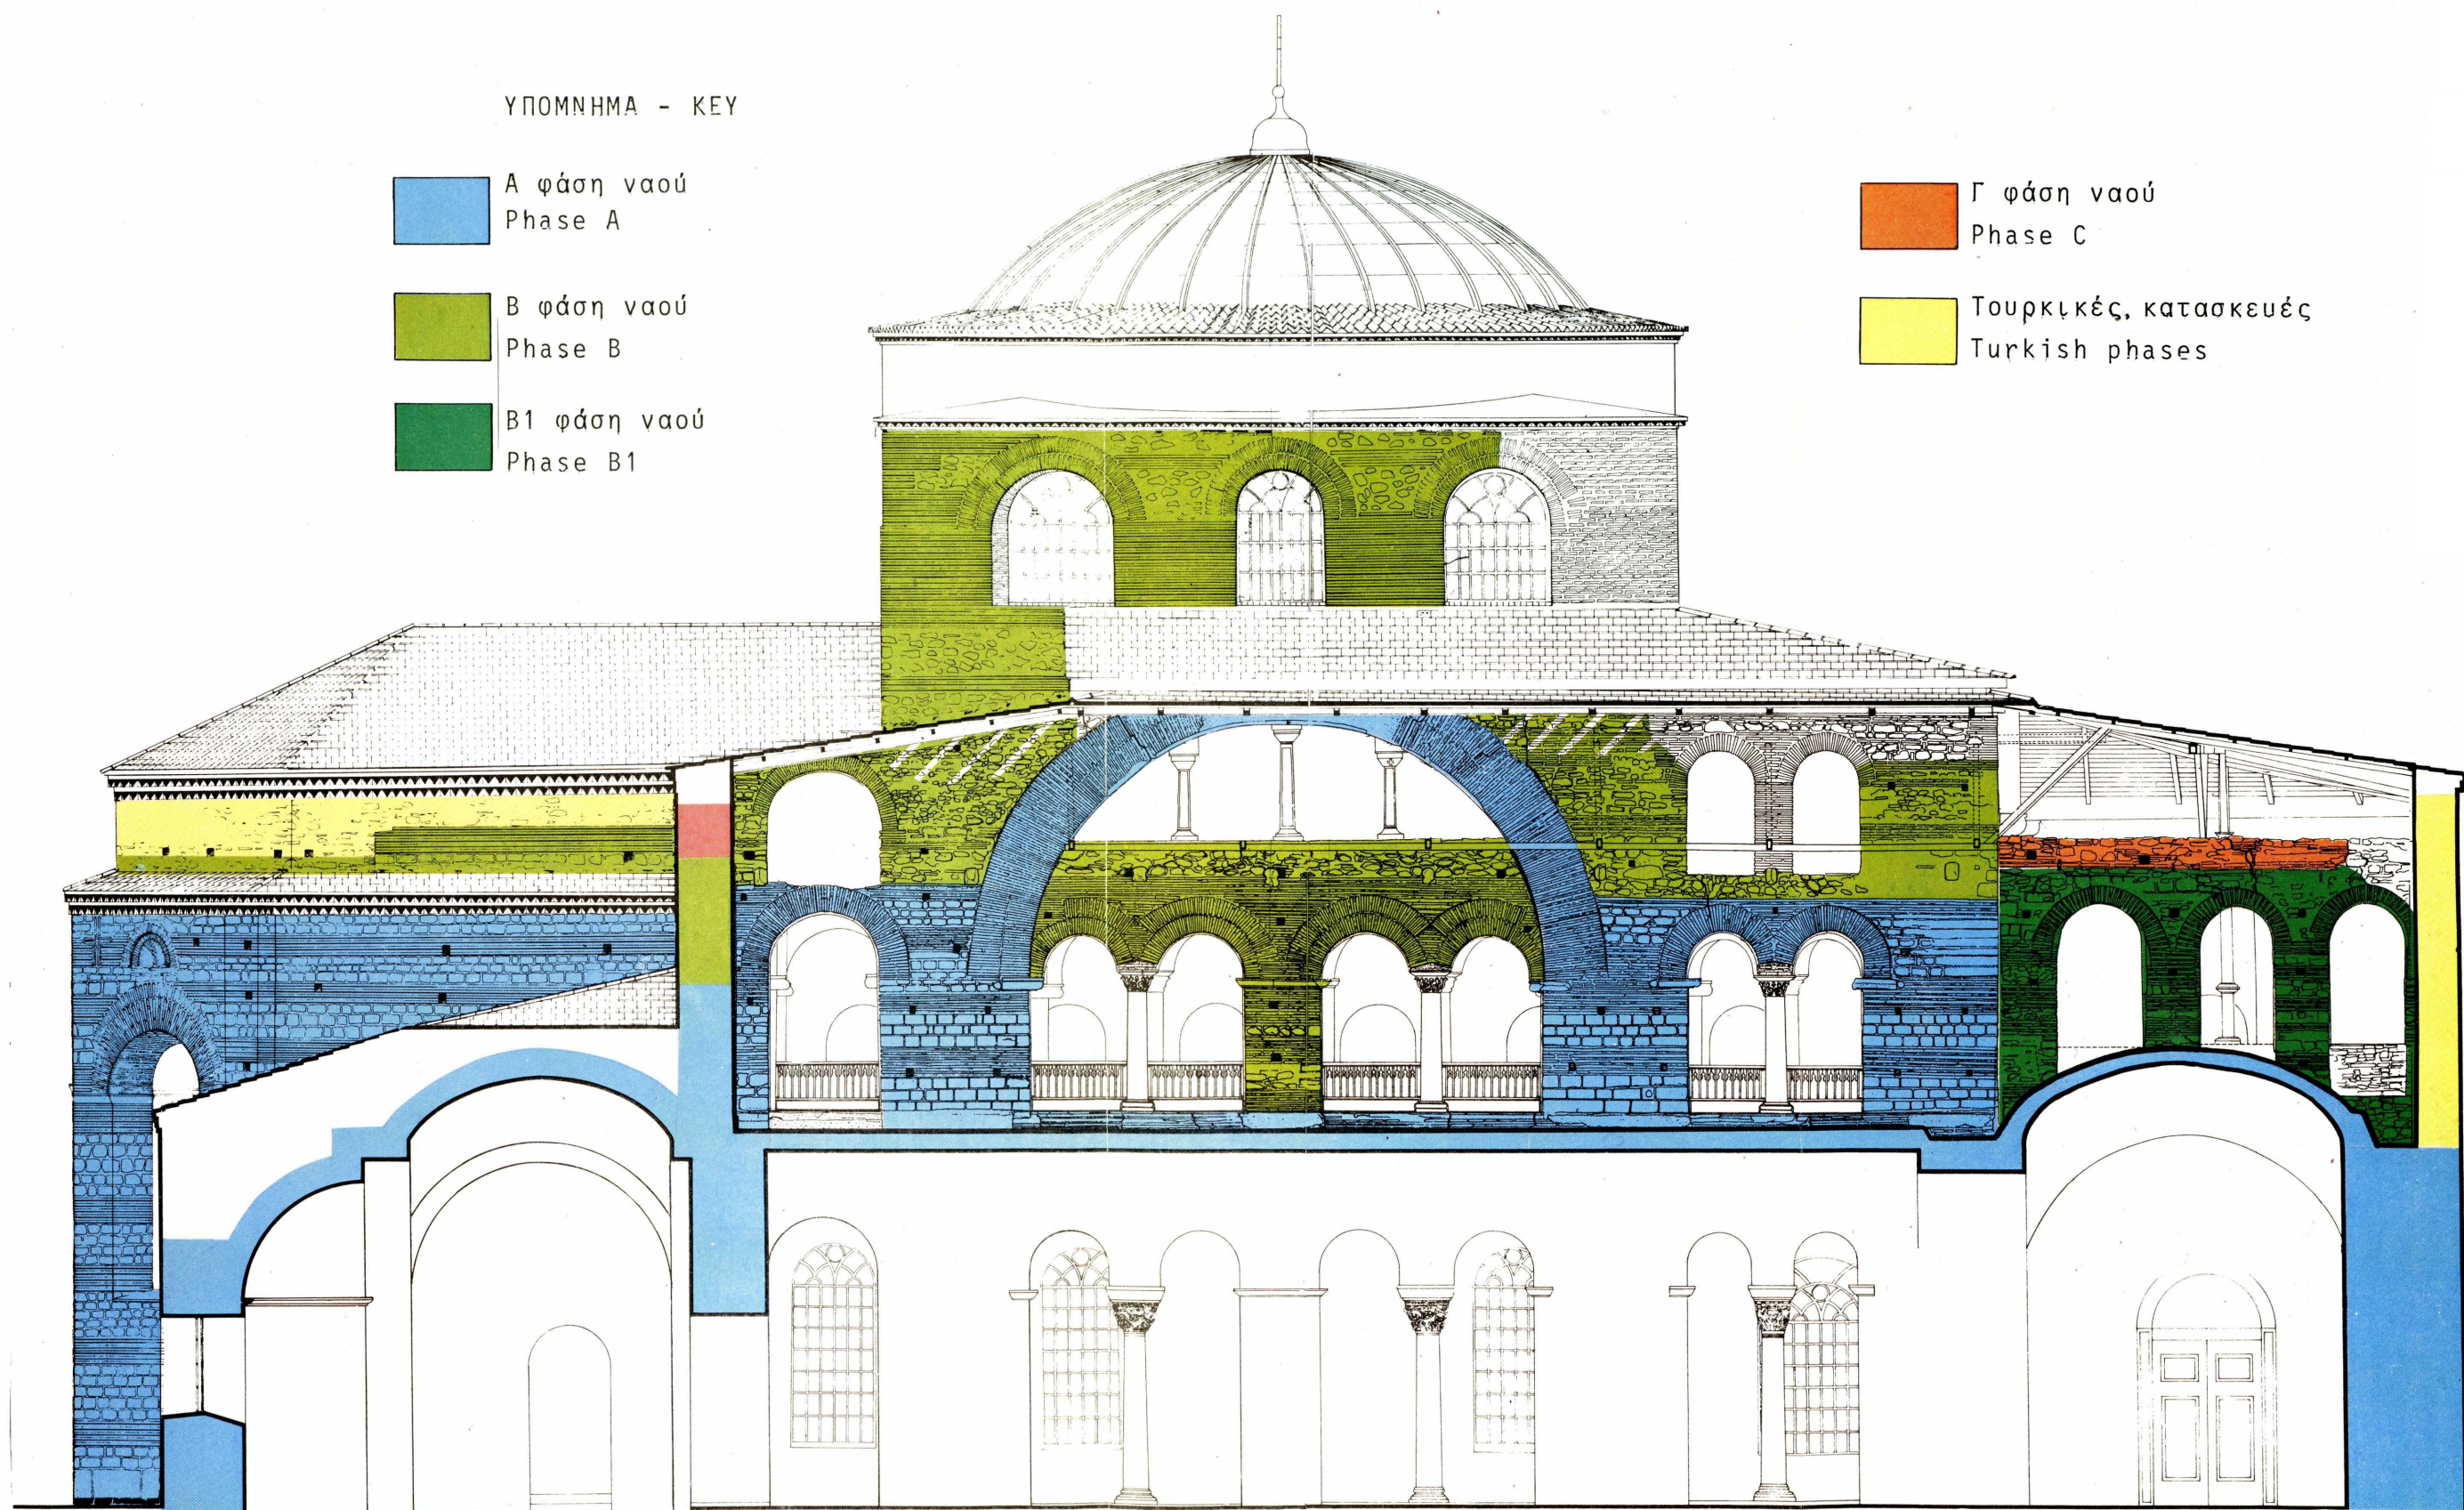

ΤΟΜΗ ΣΤΟ ΒΟΡΕΙΟ ΚΛΙΤΟΣ - LONGITUDINAL SECTION AT NORTH AISLE

0 05 1 2 4

ΤΟΜΗ ΣΤΟ Β. ΚΛΙΤΟΣ