

ΥΠΟΜΝΗΜΑ - KEY

Α φάση ναού  
Phase A

Β φάση ναού  
Phase B


Β1 φάση ναού  
Phase B1

ΠΙΝ.ΧΙ - PL.XI

Γ φάση ναού  
Phase C

Δ φάση ναού  
Phase D

Τουρκικές κατασκευές  
Turkish phases

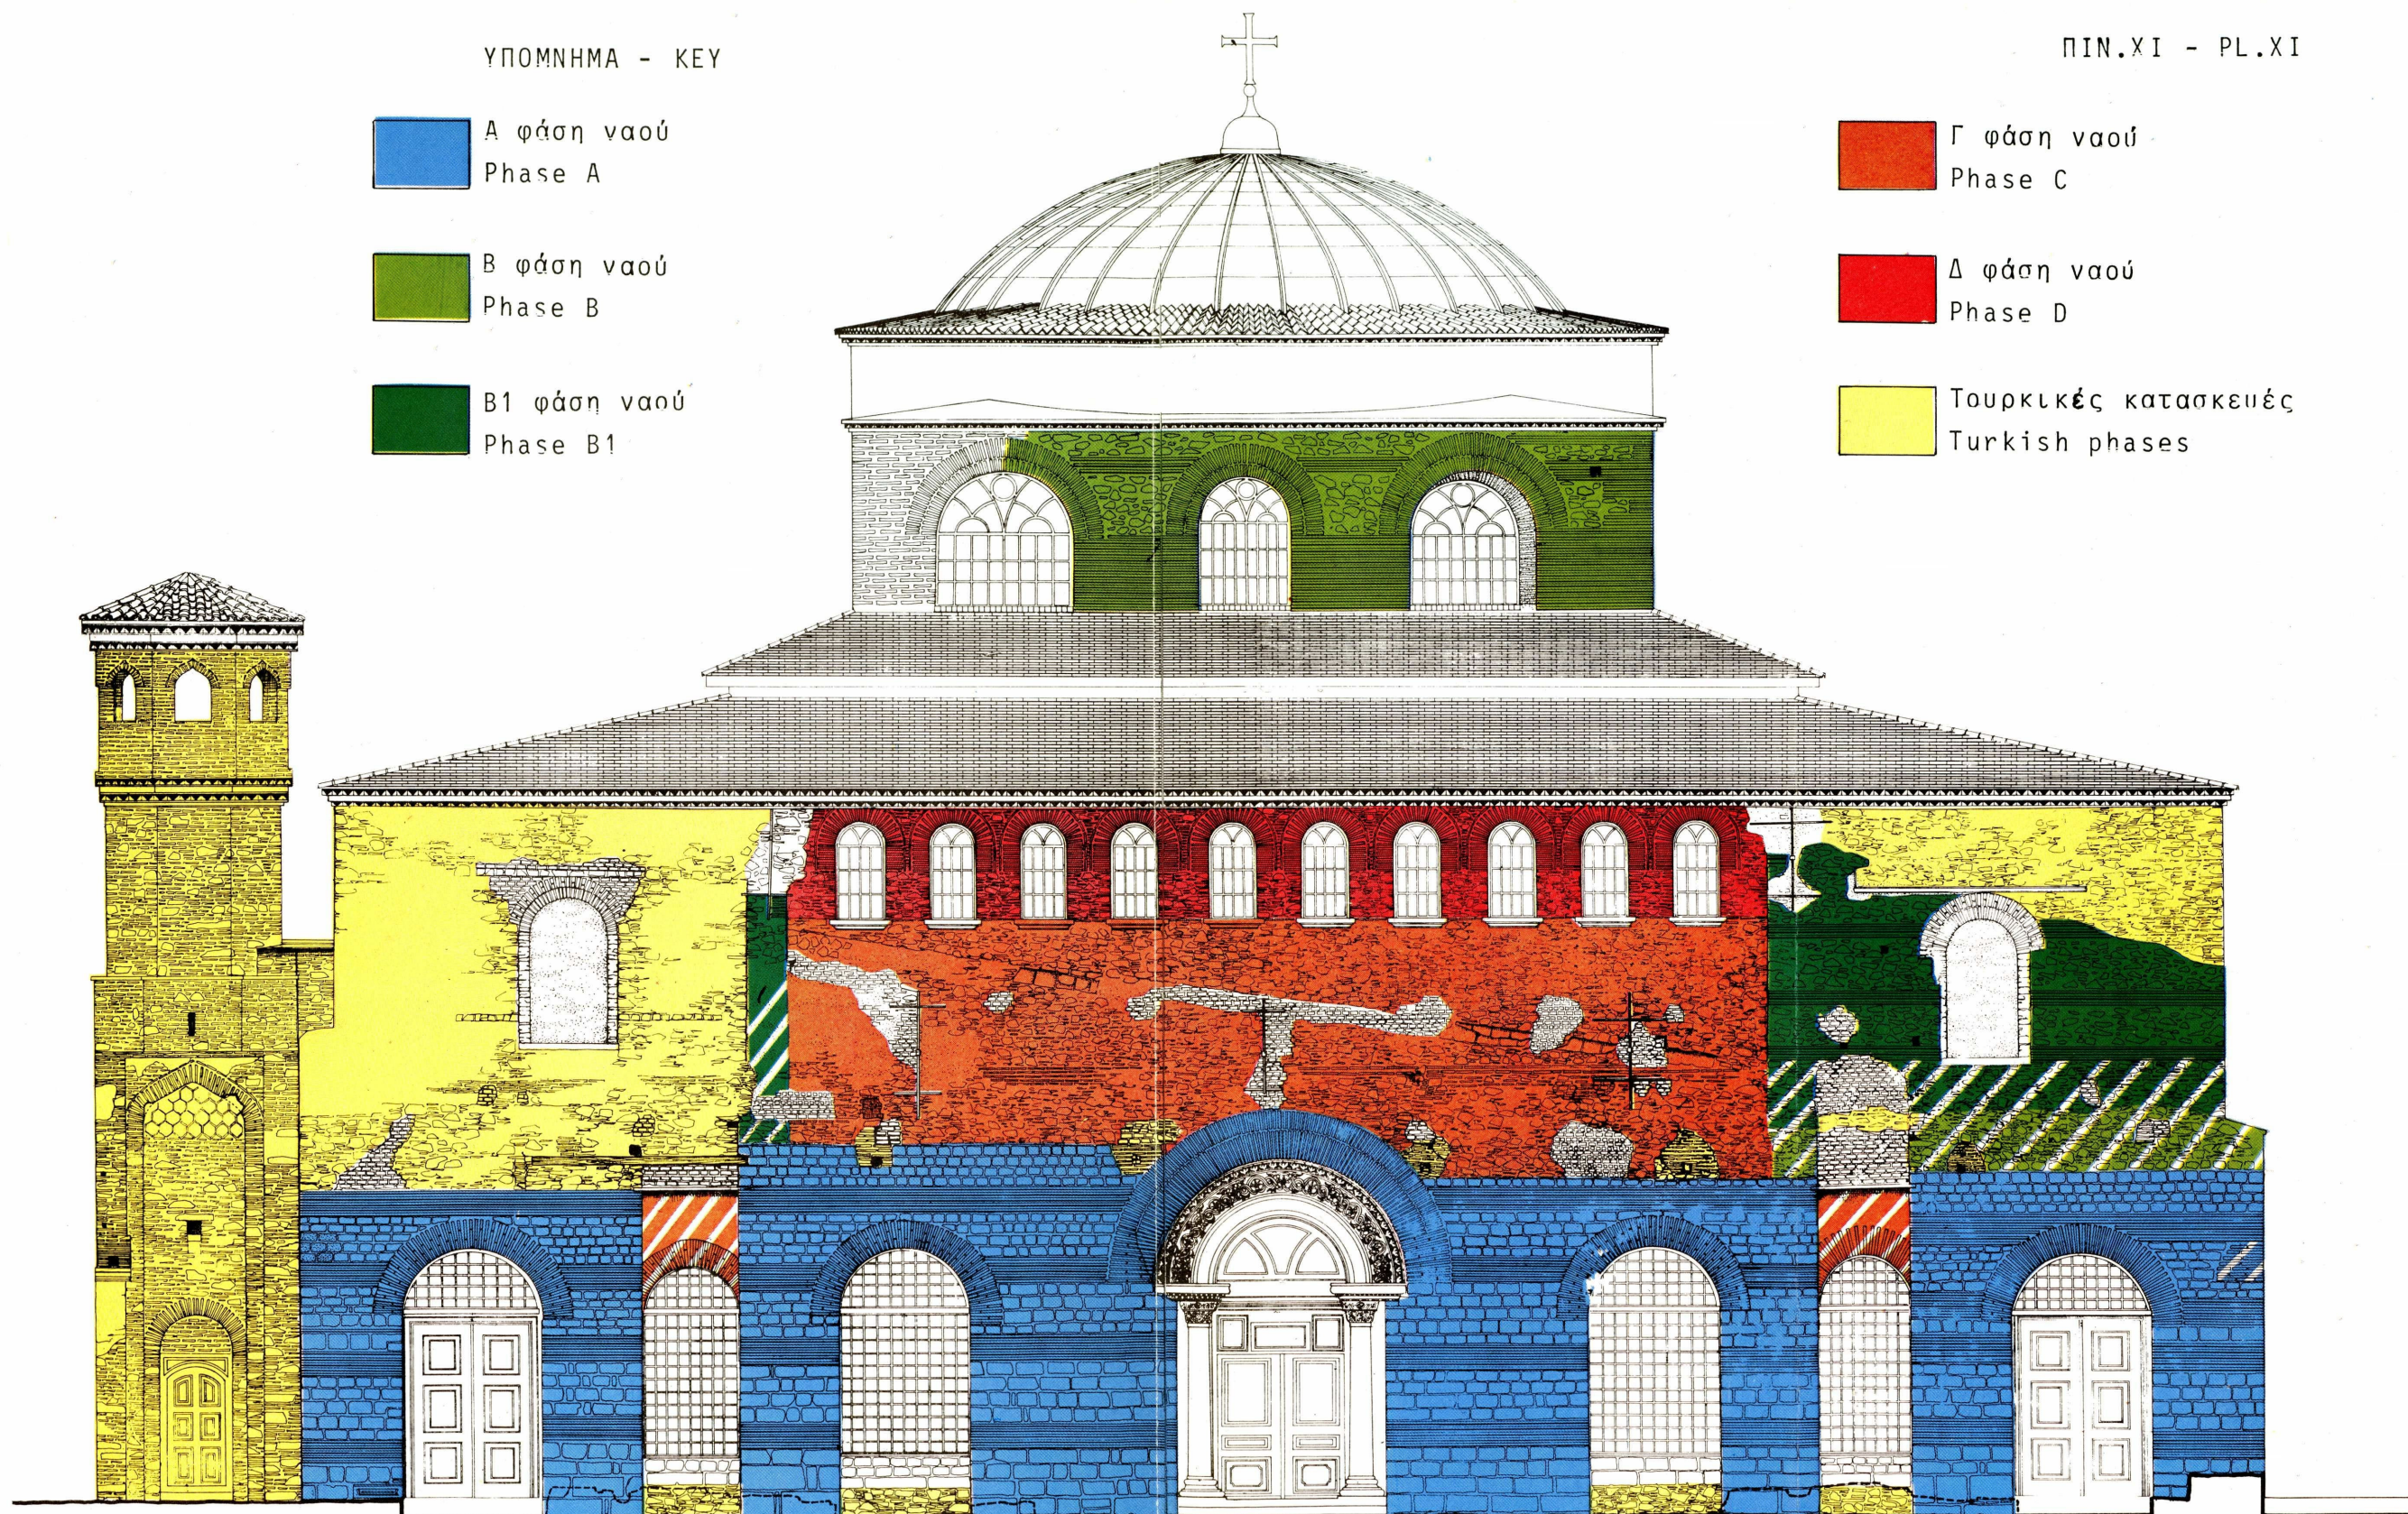

ΔΥΤΙΚΗ ΟΨΗ - WEST ELEVATION

0 0.5 1 2 4m