


ΥΠΟΜΝΗΜΑ - KEY

- Α φάση ναού
Phase A
- Β φάση ναού
Phase B
- Β1 φάση ναού
Phase B1

- Δ φάση ναού
Phase D
- Τουρκικές κατασκευές
Turkish phases

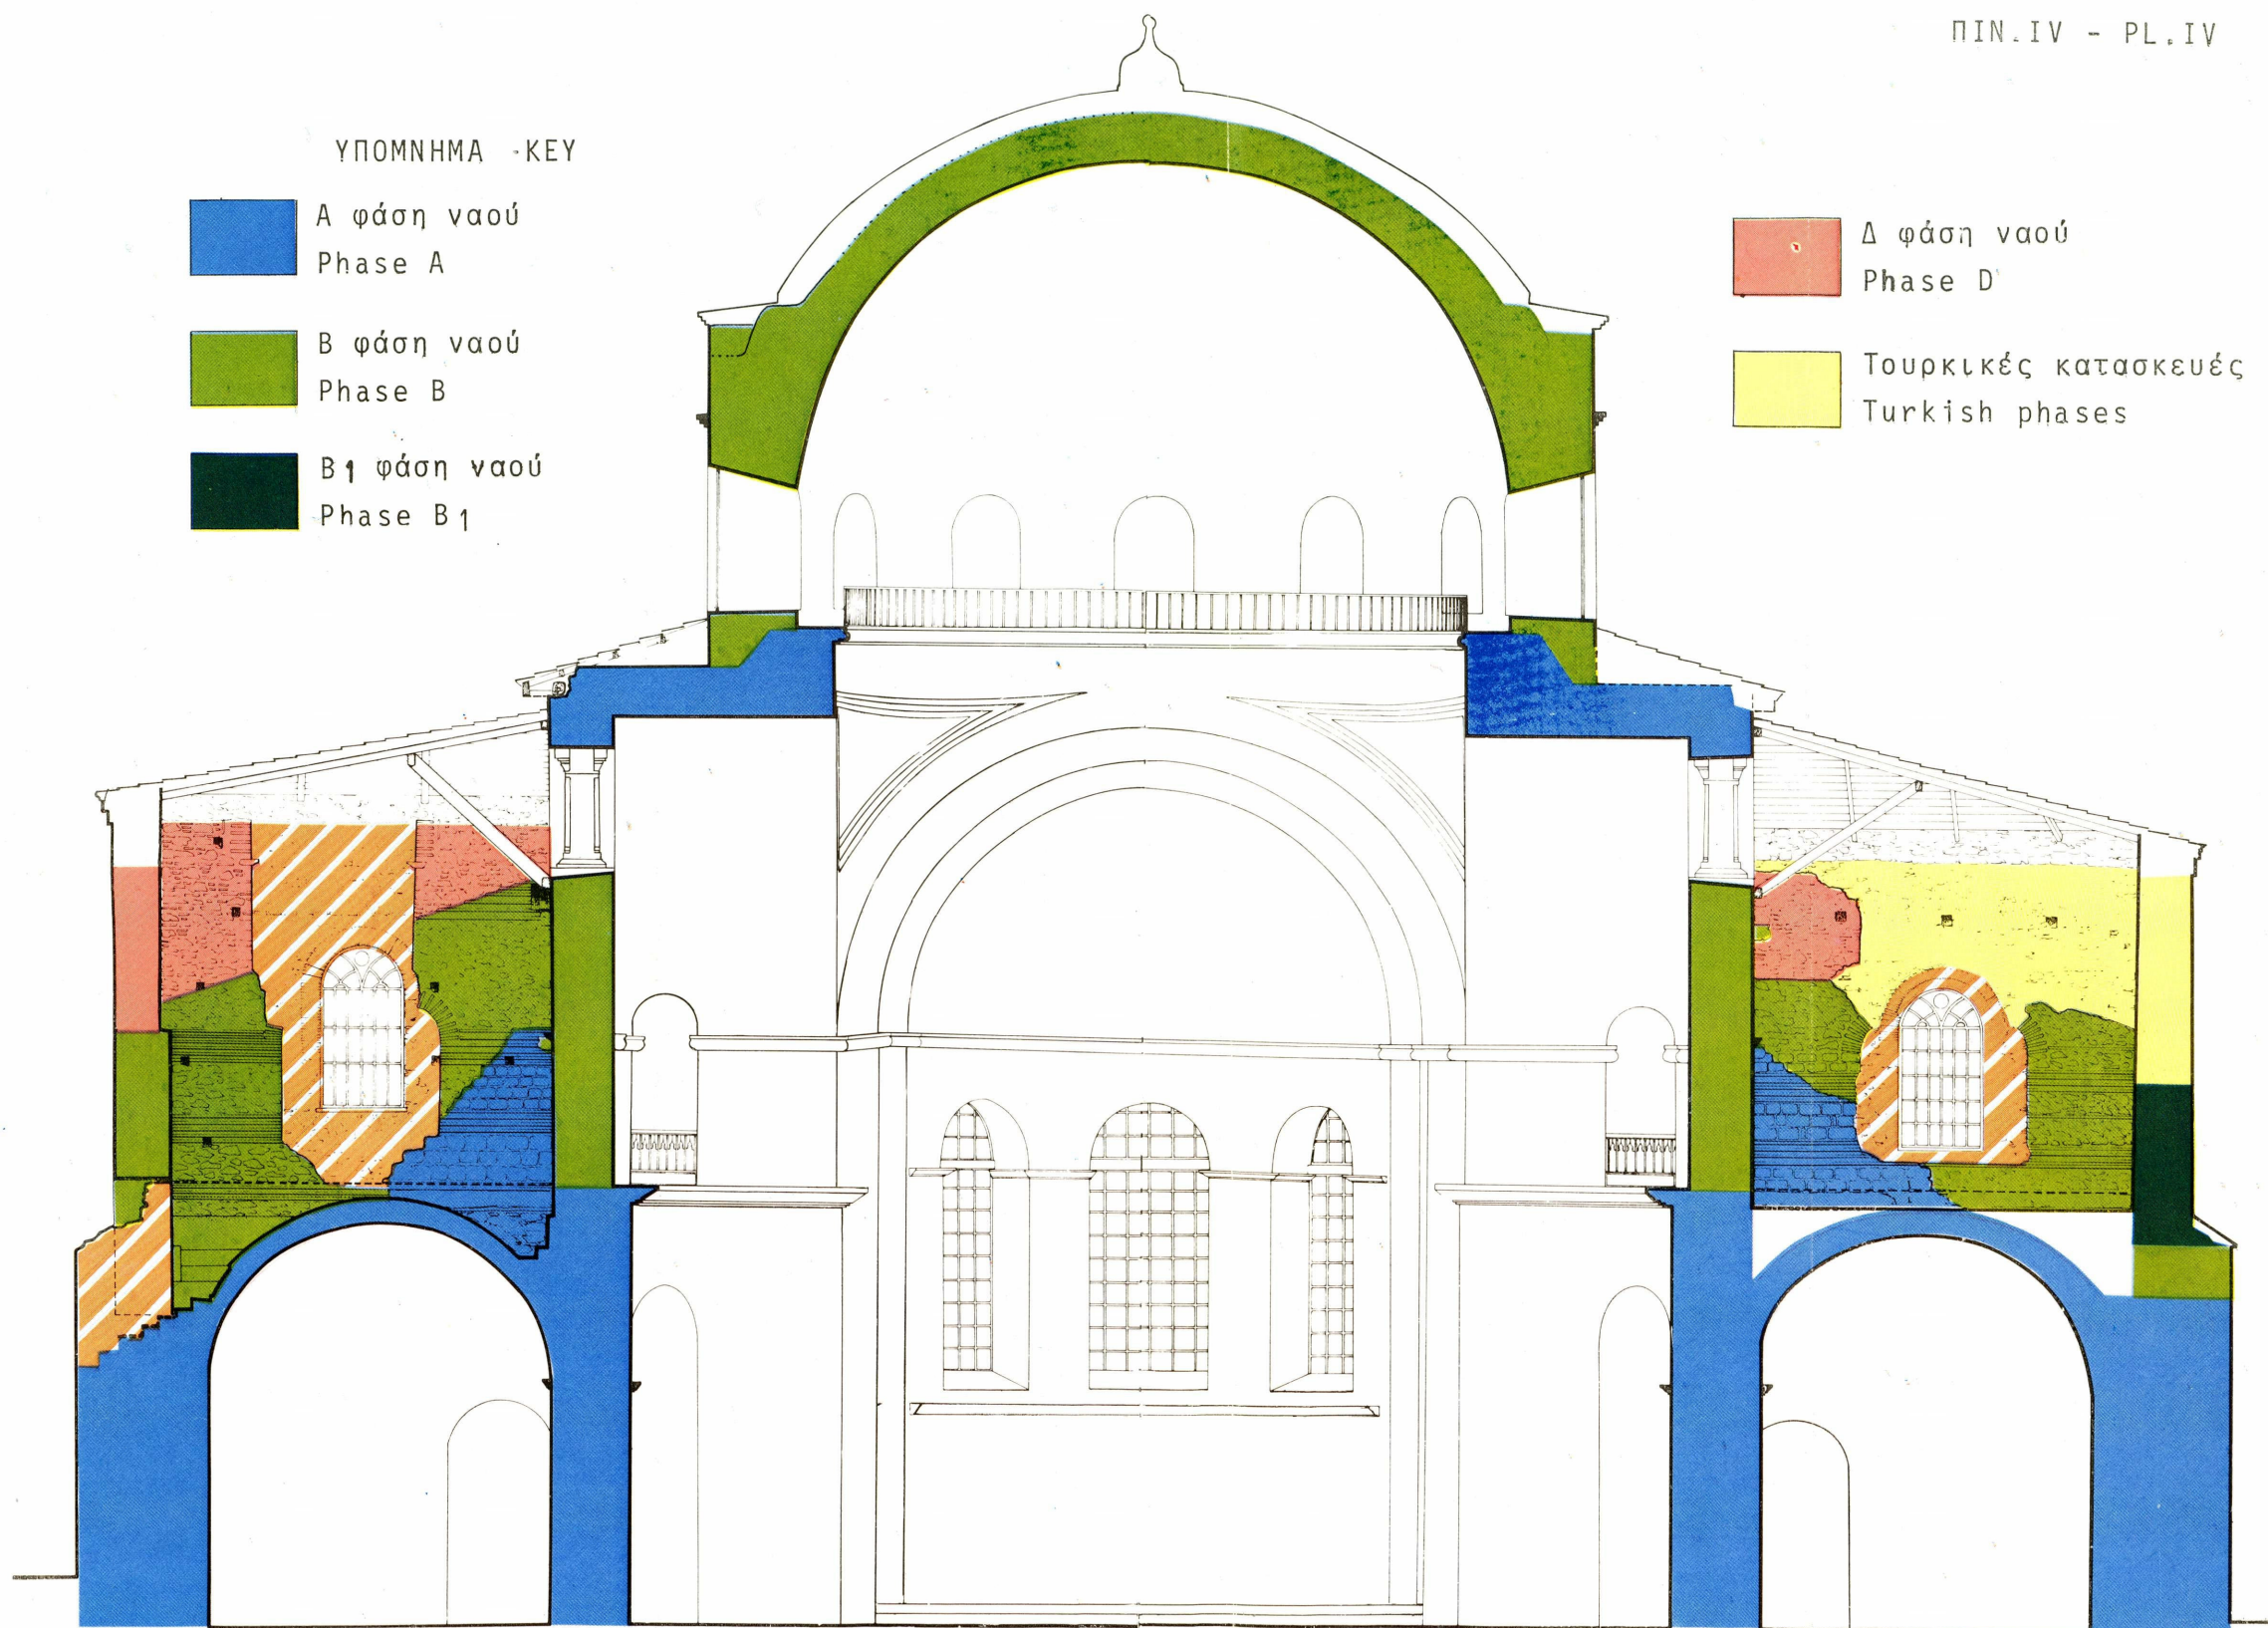

ΚΑΤΑ ΠΛΑΤΟΣ ΤΟΜΗ - TRANSVERSAL SECTION