


ΥΠΟΜΝΗΜΑ - ΚΕΥ

- Α φάση ναού  
Phase A
- Β φάση ναού  
Phase B
- Δ φάση ναού  
Phase D
- Τουρκικές κατασκευές  
Turkish phases

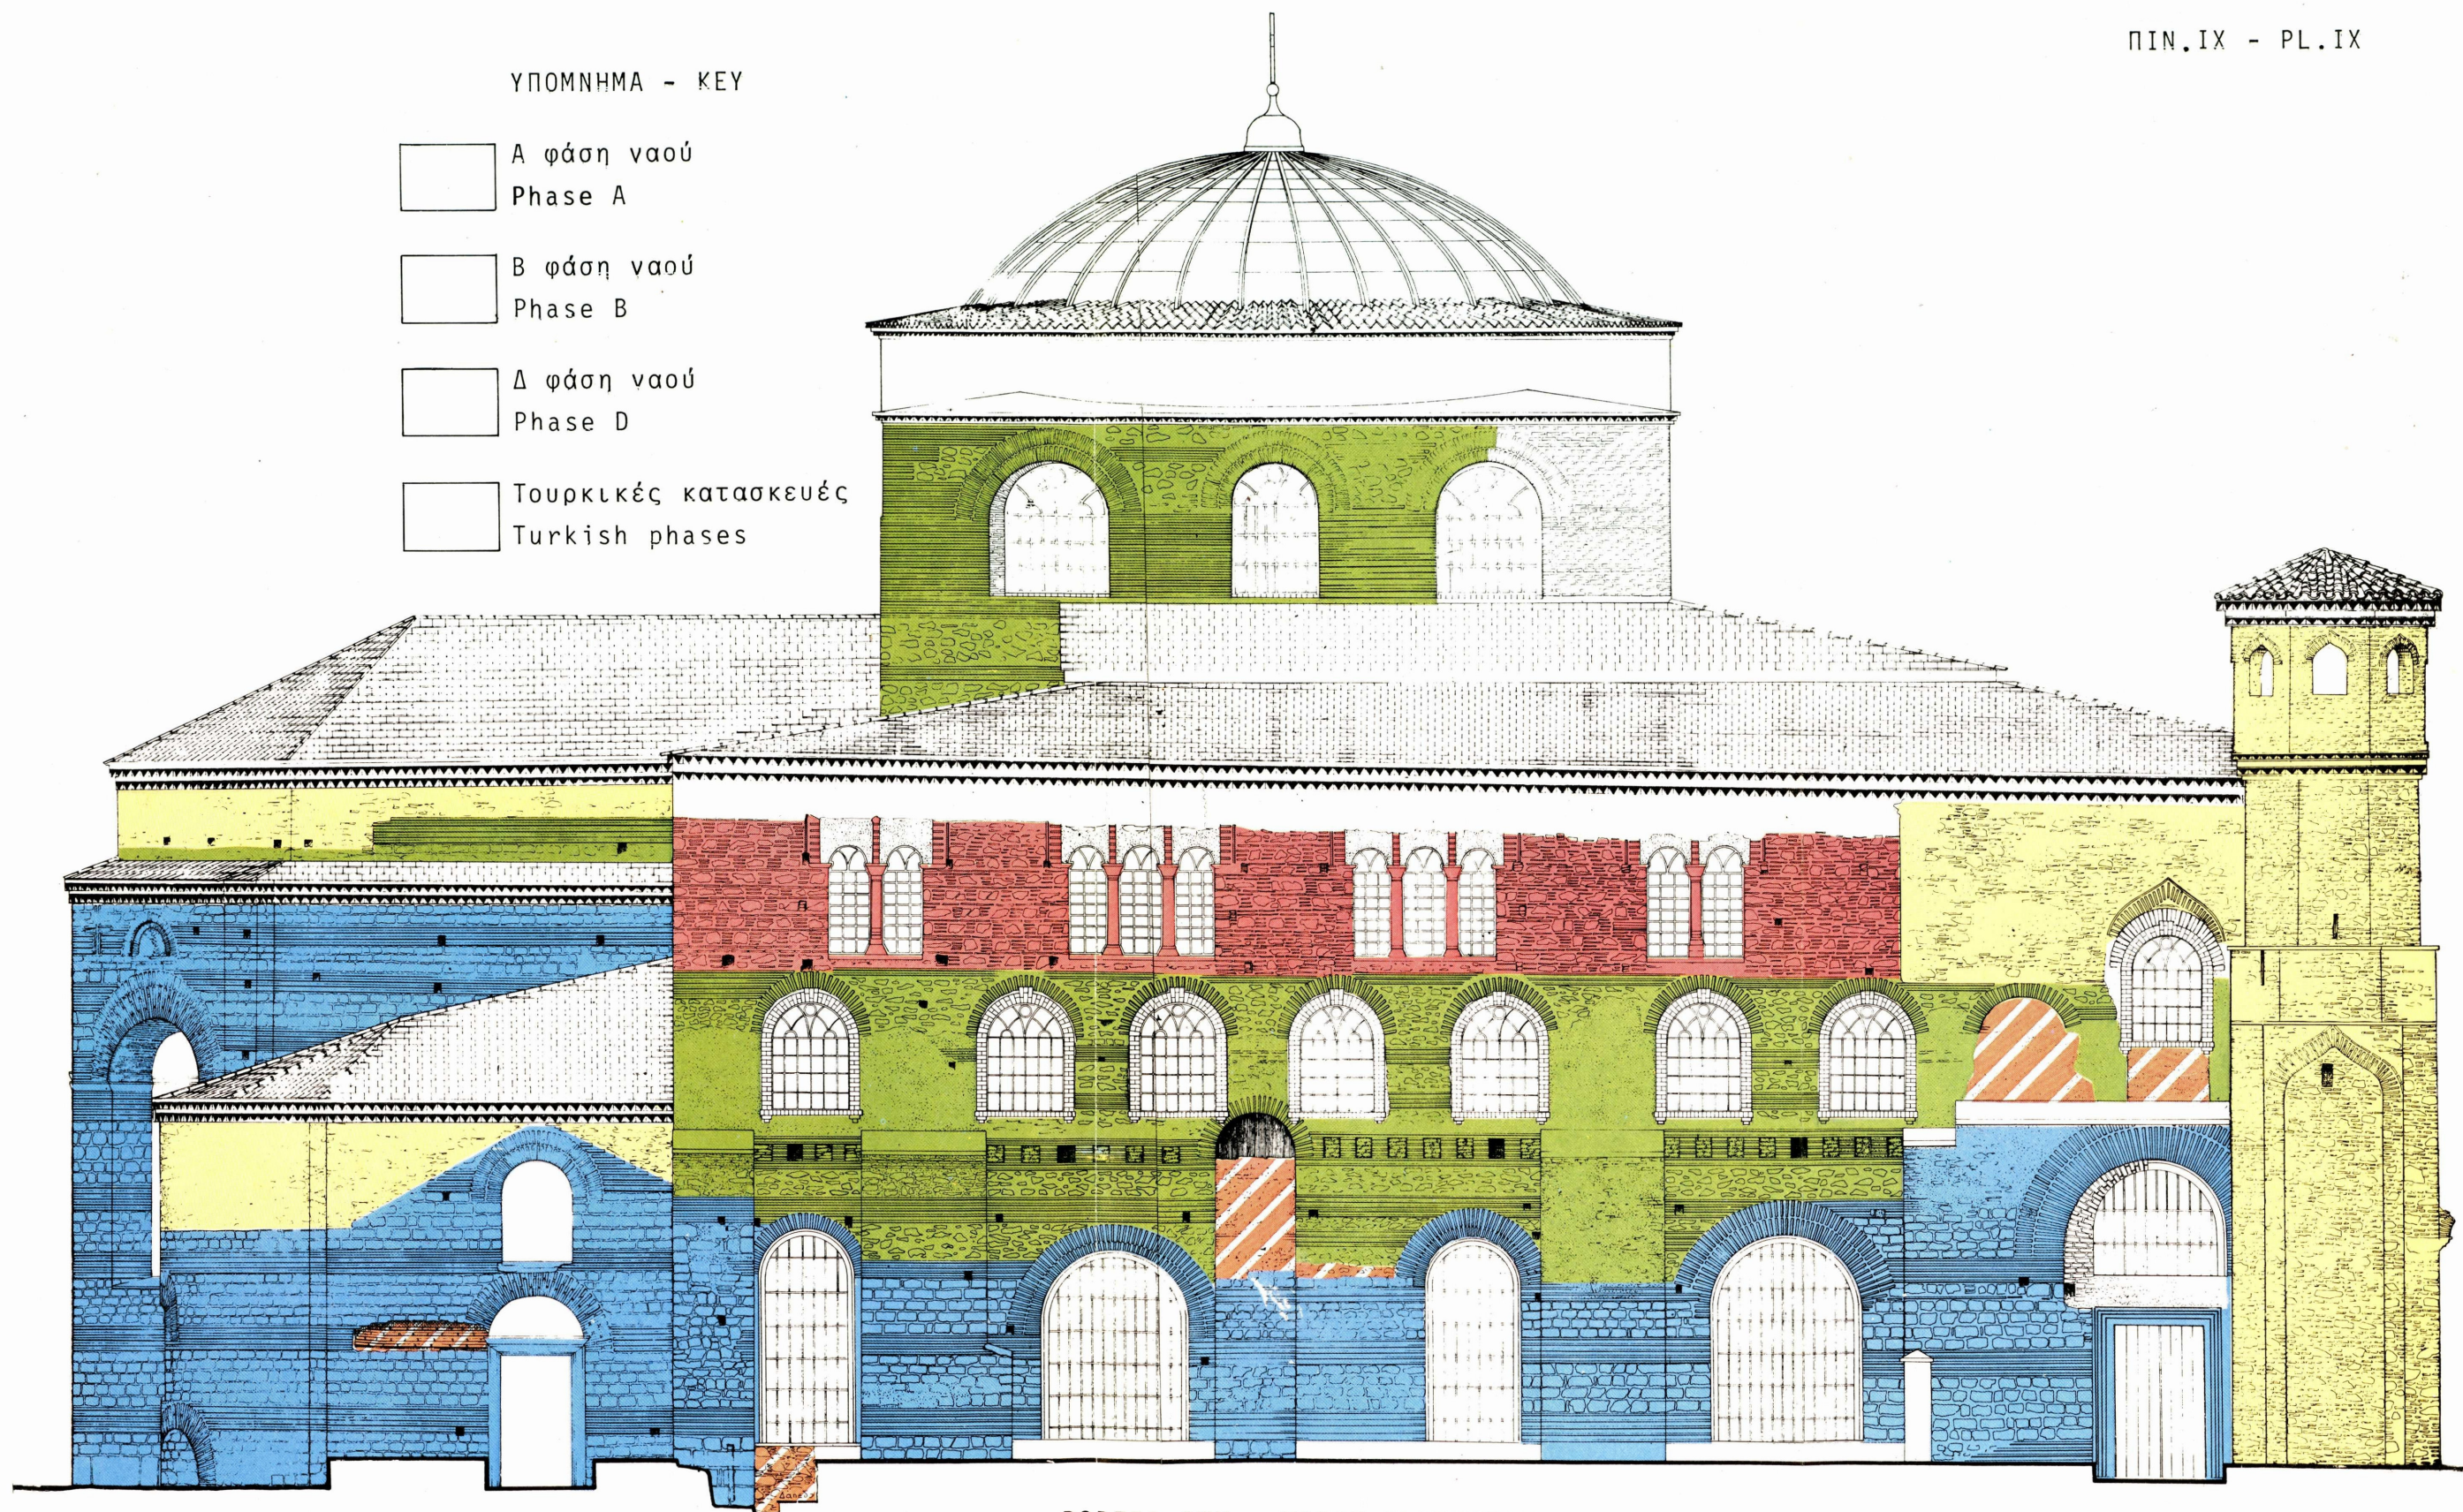

BOPEIA OΨH - NORTH ELEVATION

0 1 2 4

BOPEIA OΨH