

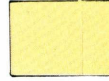
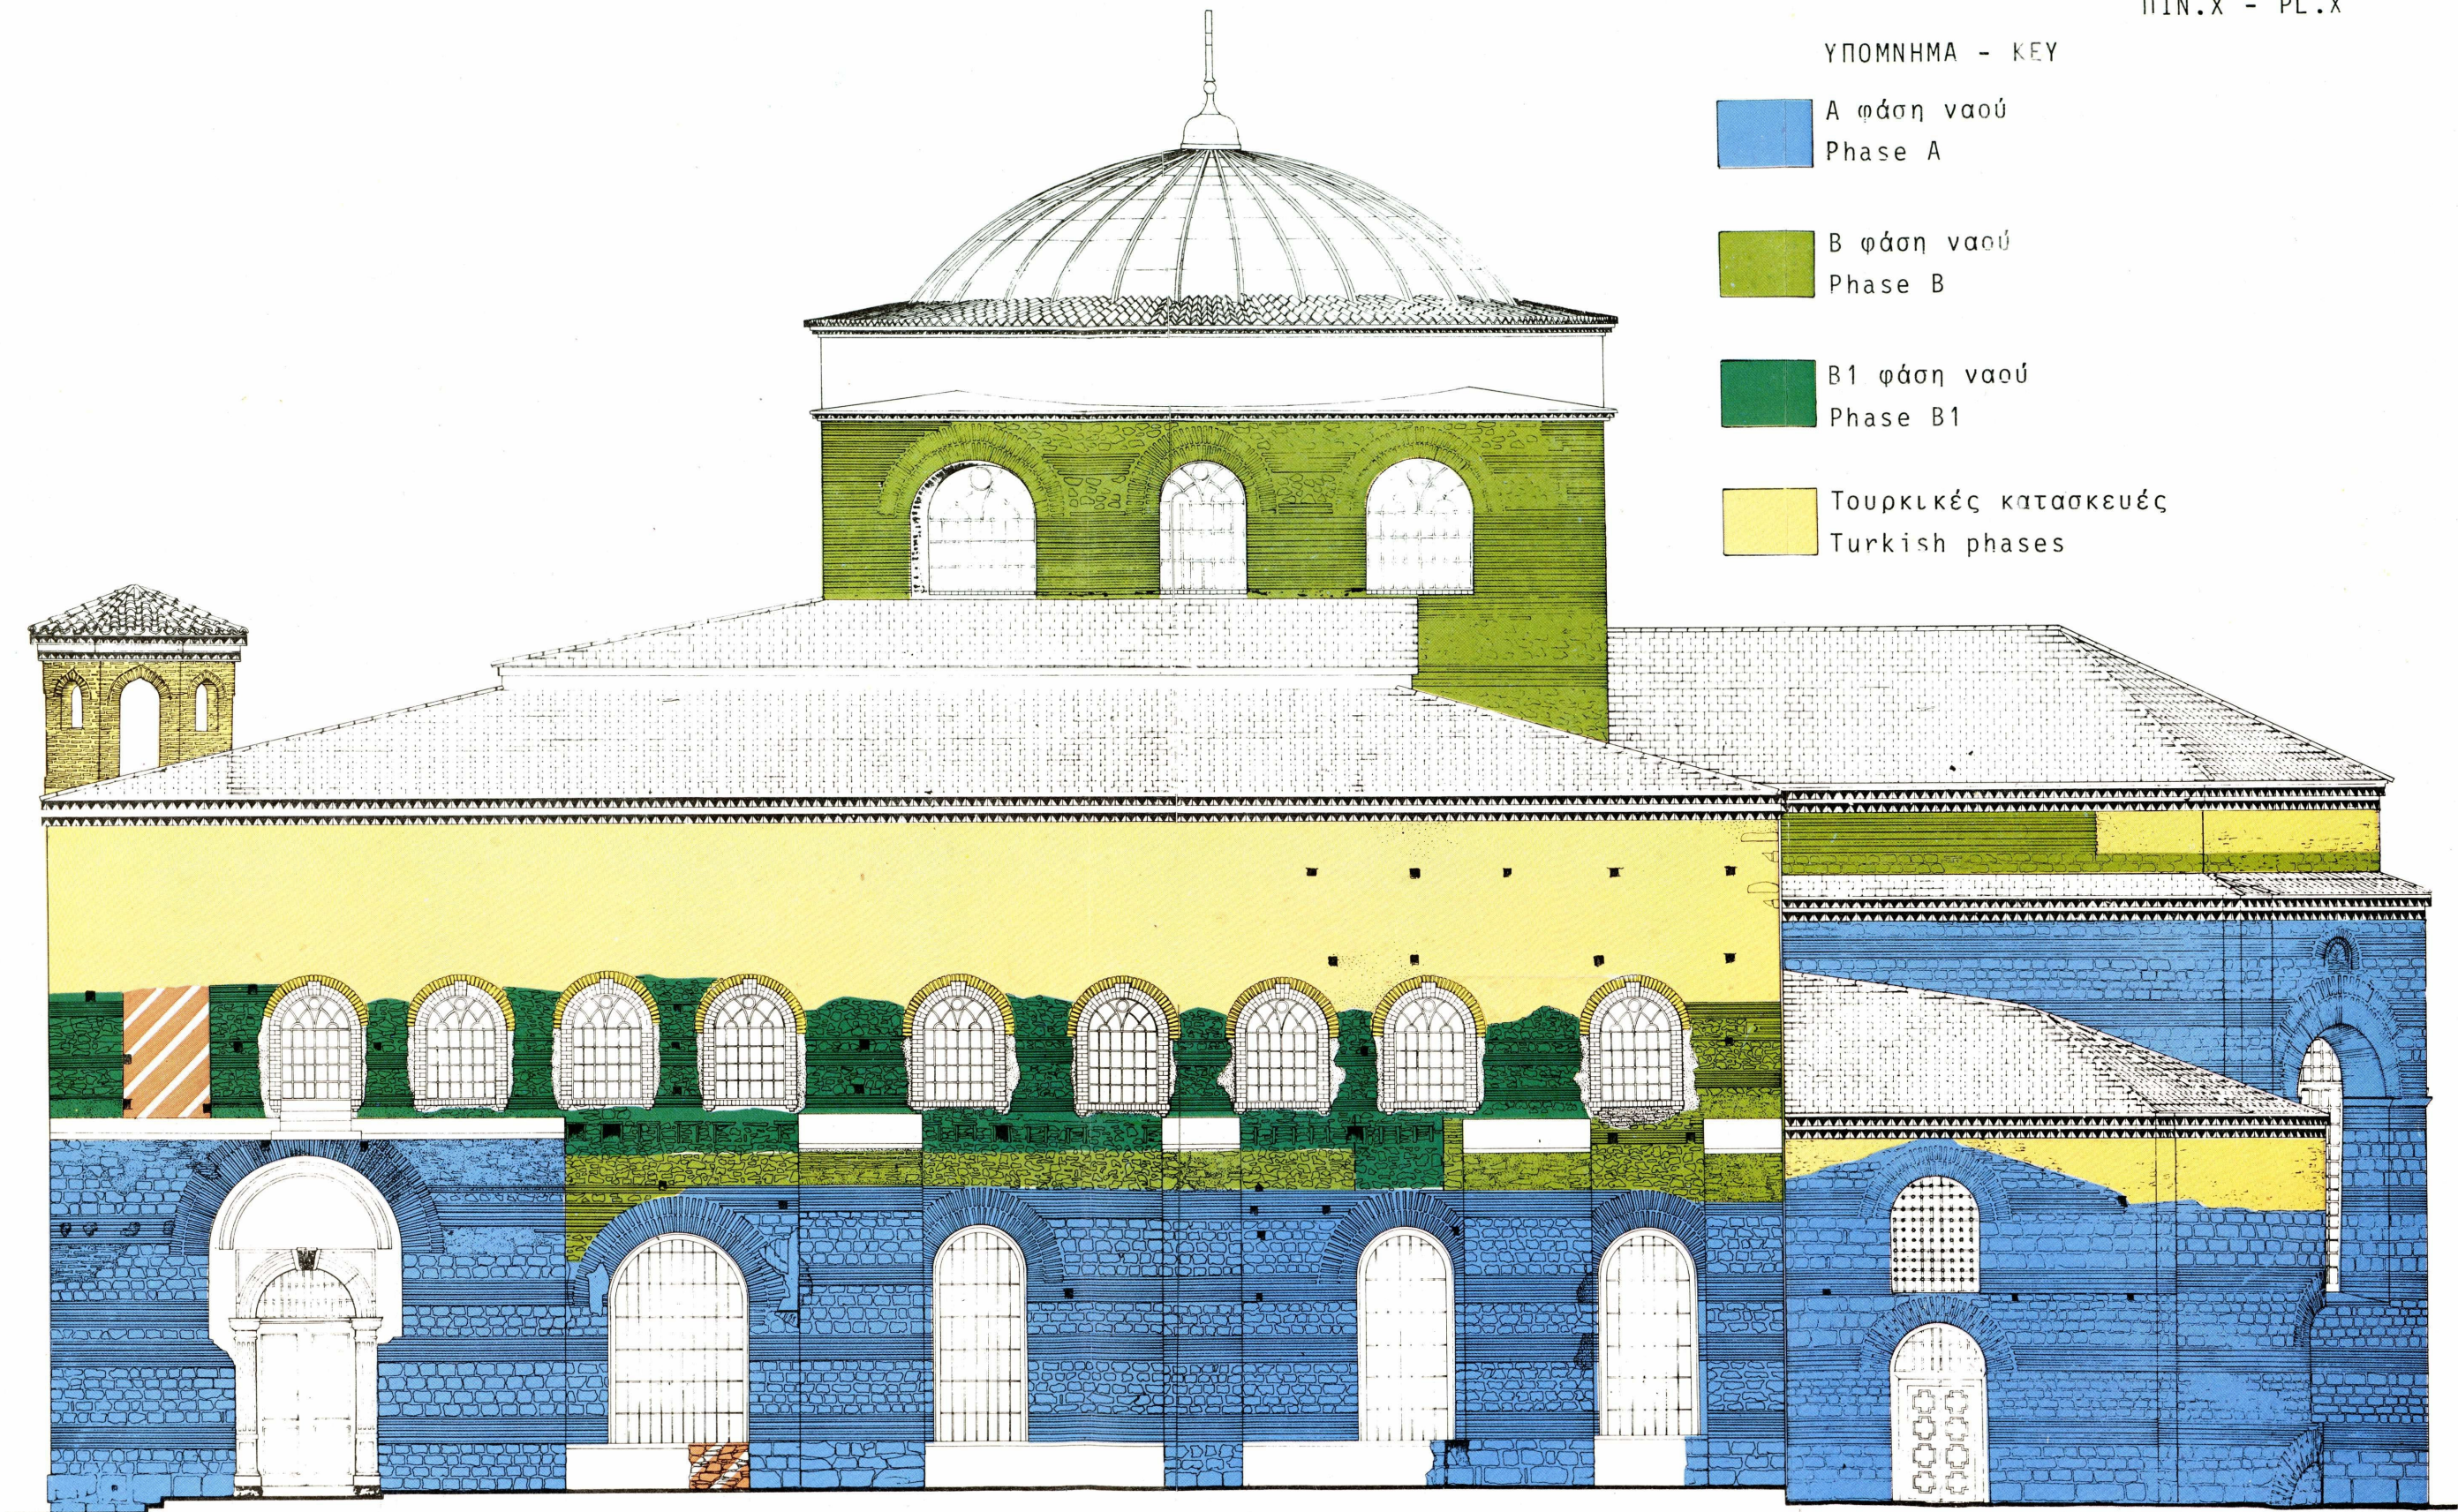


ΥΠΟΜΝΗΜΑ - KEY

-  Α φάση ναού
Phase A
-  Β φάση ναού
Phase B
-  Β1 φάση ναού
Phase B1
-  Τουρκικές κατασκευές
Turkish phases



ΝΟΤΙΑ ΟΨΗ - SOUTH ELEVATION

0 0.5 1 2 4 M

ΝΟΤΙΑ ΟΨΗ