


ΥΠΟΜΝΗΜΑ - KEY

- Α φάση ναού
Phase A
- Β φάση ναού
Phase B
- Δ φάση ναού
Phase D
- Τουρκικές κατασκευές
Turkish phases



ΑΝΑΤΟΛΙΚΗ ΟΨΗ - EAST ELEVATION

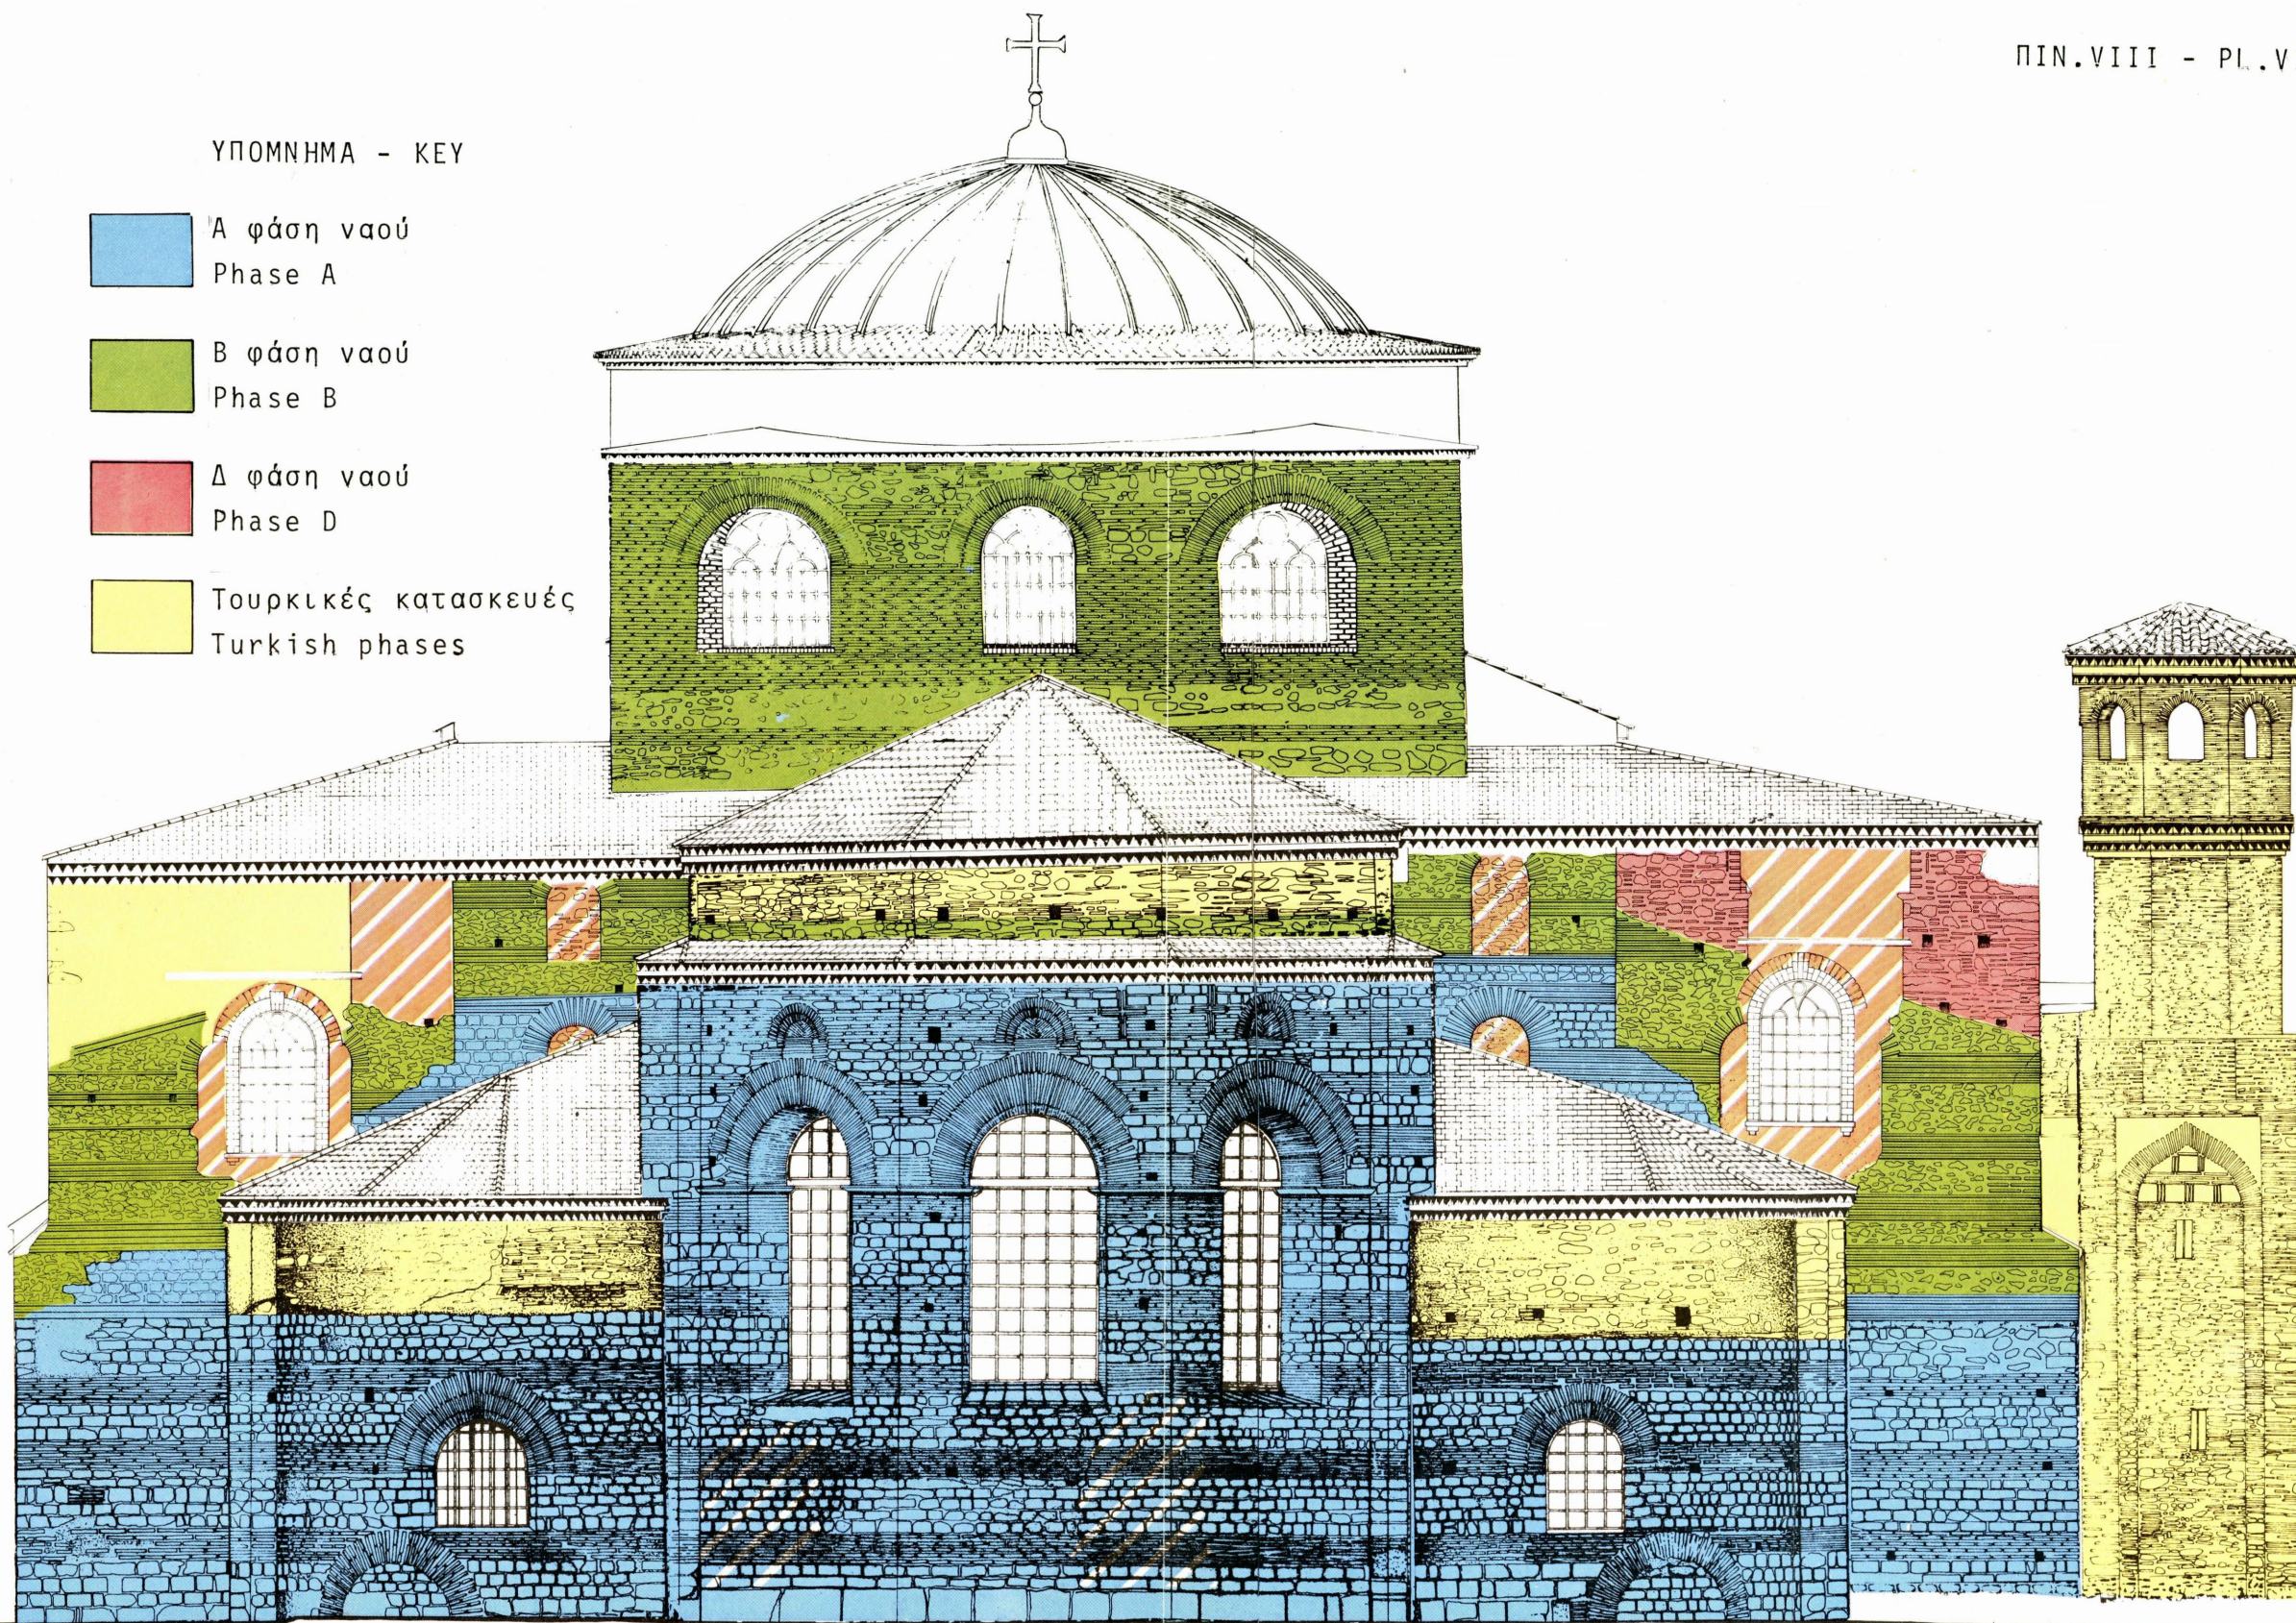

ΑΝΑΤΟΛΙΚΗ ΟΨΗ