


- Α φάση του ναού  
Phase A
- Β φάση του ναού  
Phase B
- Β1 φάση του ναού  
Phase B1
- Γ φάση του ναού  
Phase C
- Τουρκική φάση  
Turkish period

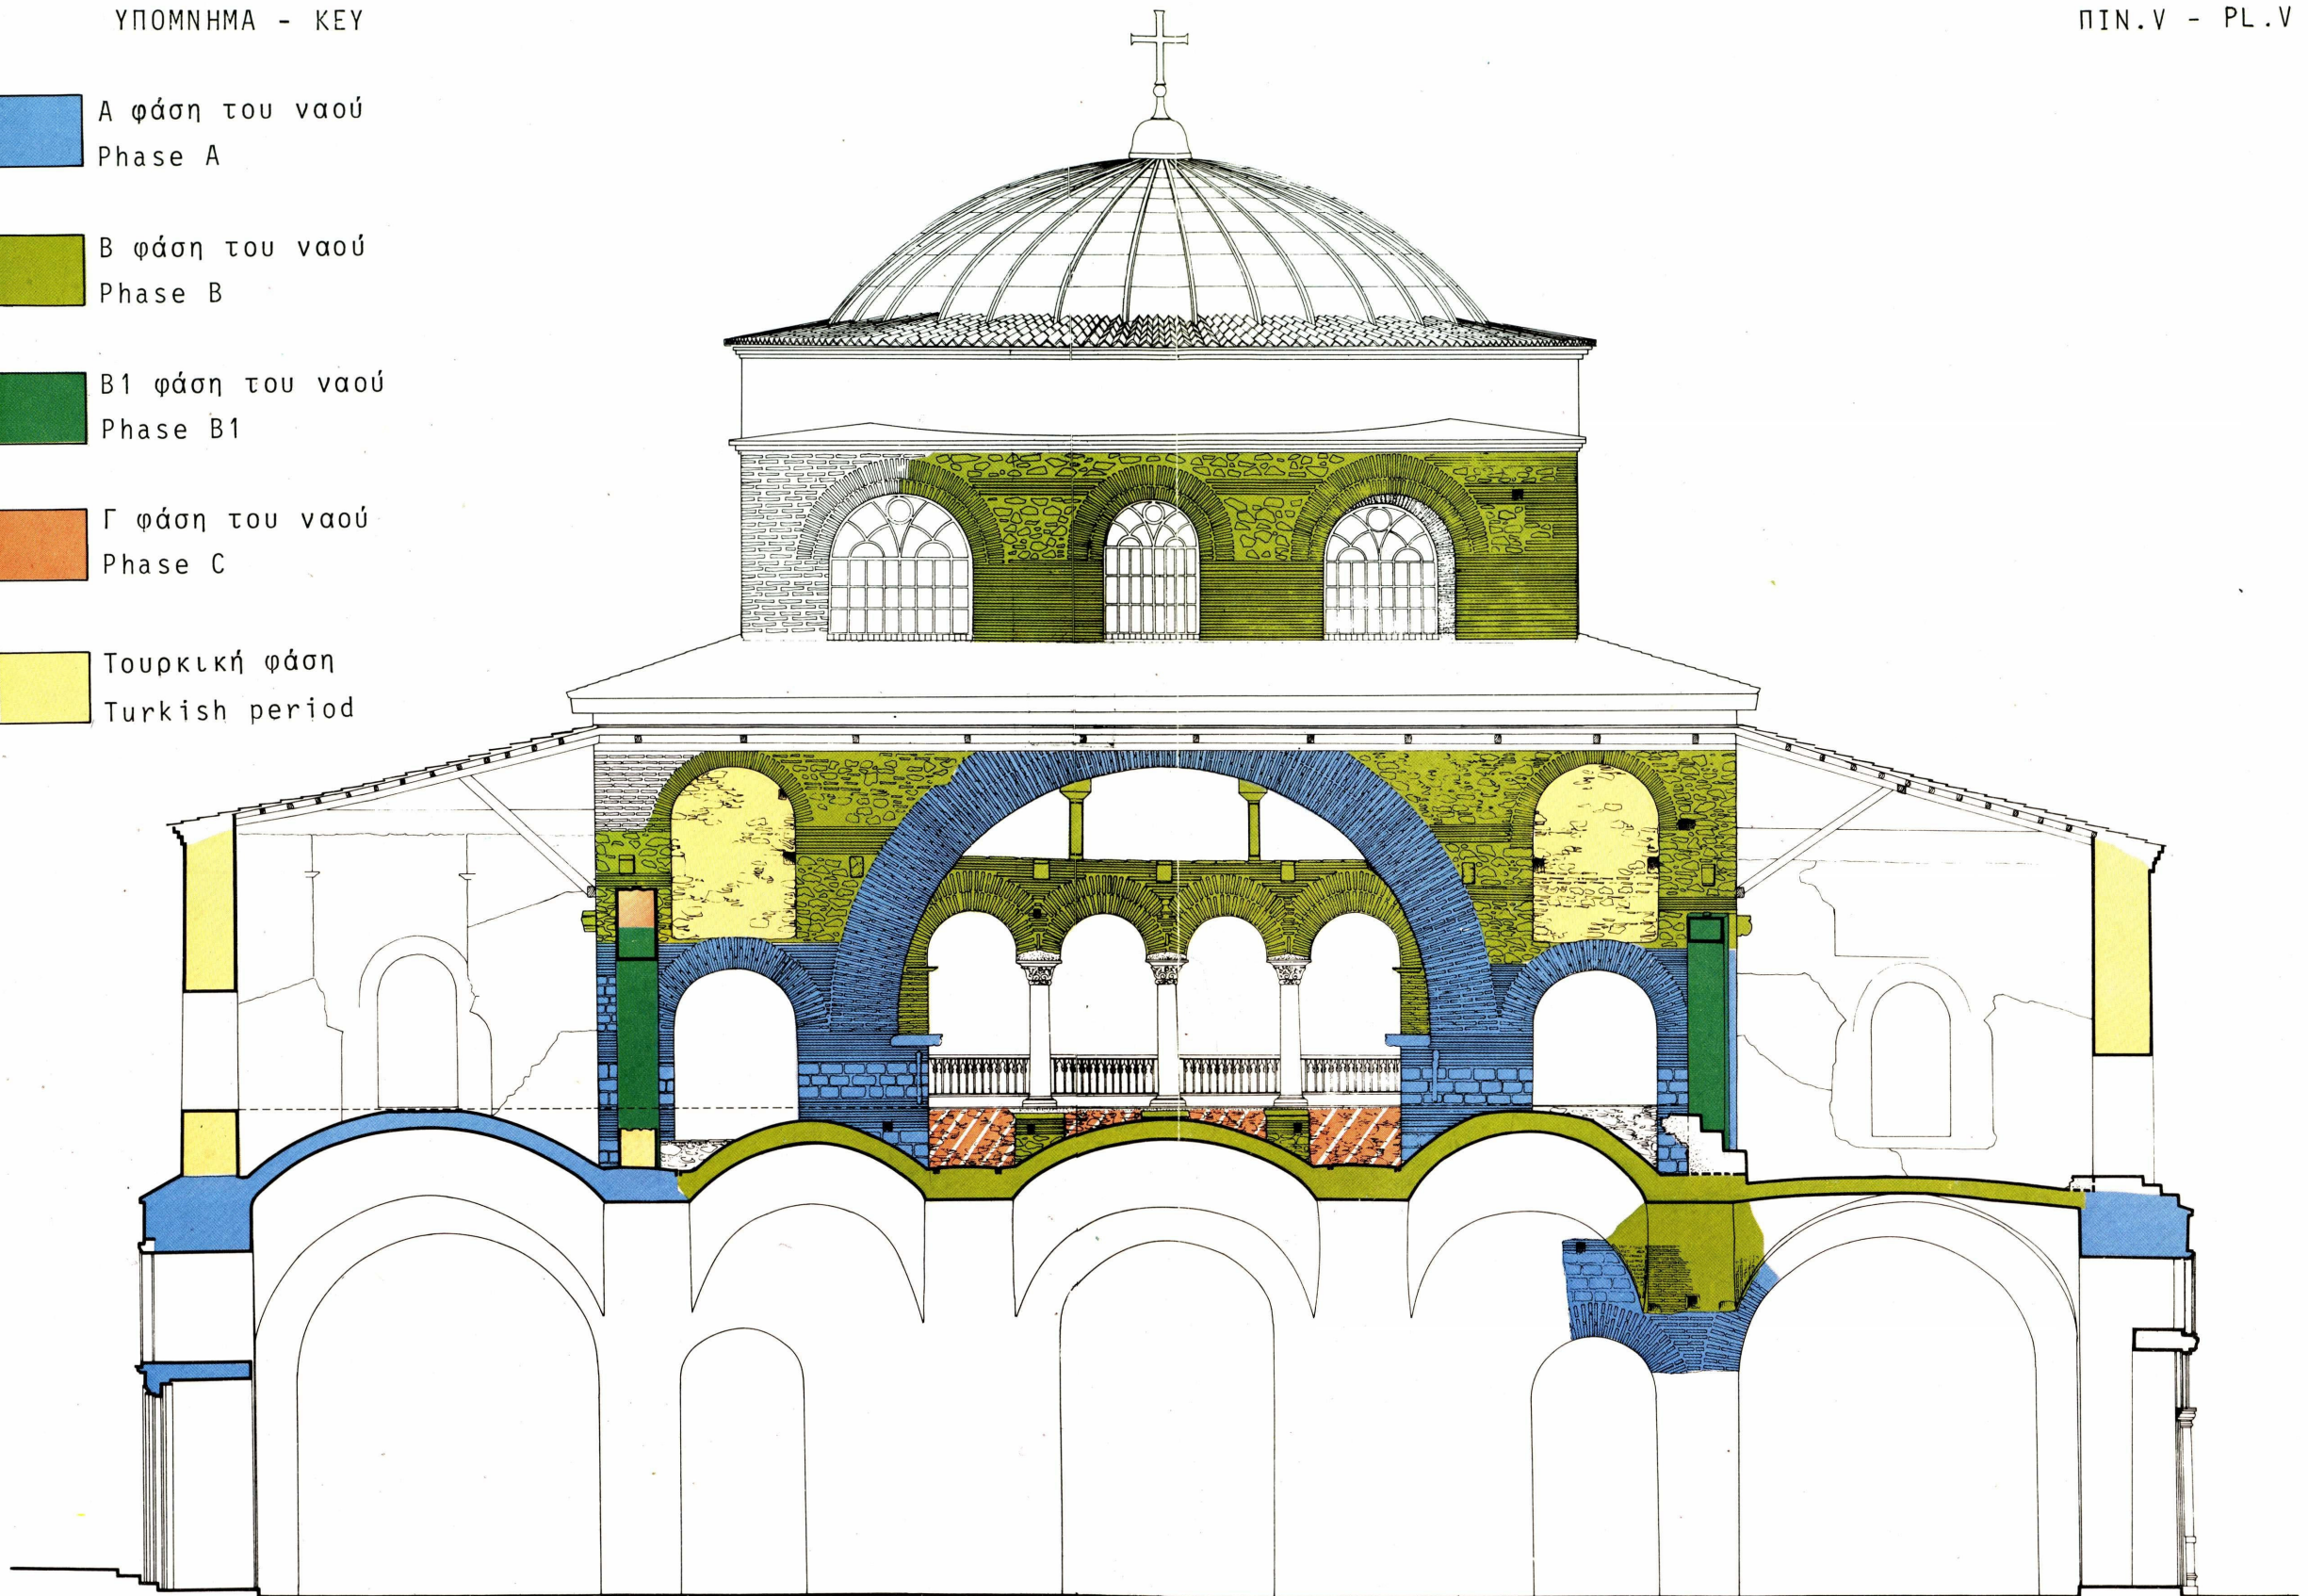

ΤΟΜΗ ΣΤΟΝ ΝΑΡΘΗΚΑ-TRANSVERSAL SECTION AT NARTHEX