




ΥΠΟΜΝΗΜΑ - ΚΕΥ

- Α φάση του ναού  
Phase A
- Β φάση του ναού  
Phase B
- Β1 φάση του ναού  
Phase B1
- Δ φάση ναού  
Phase D
- Τουρκικές κατασκευές  
Turkish phases

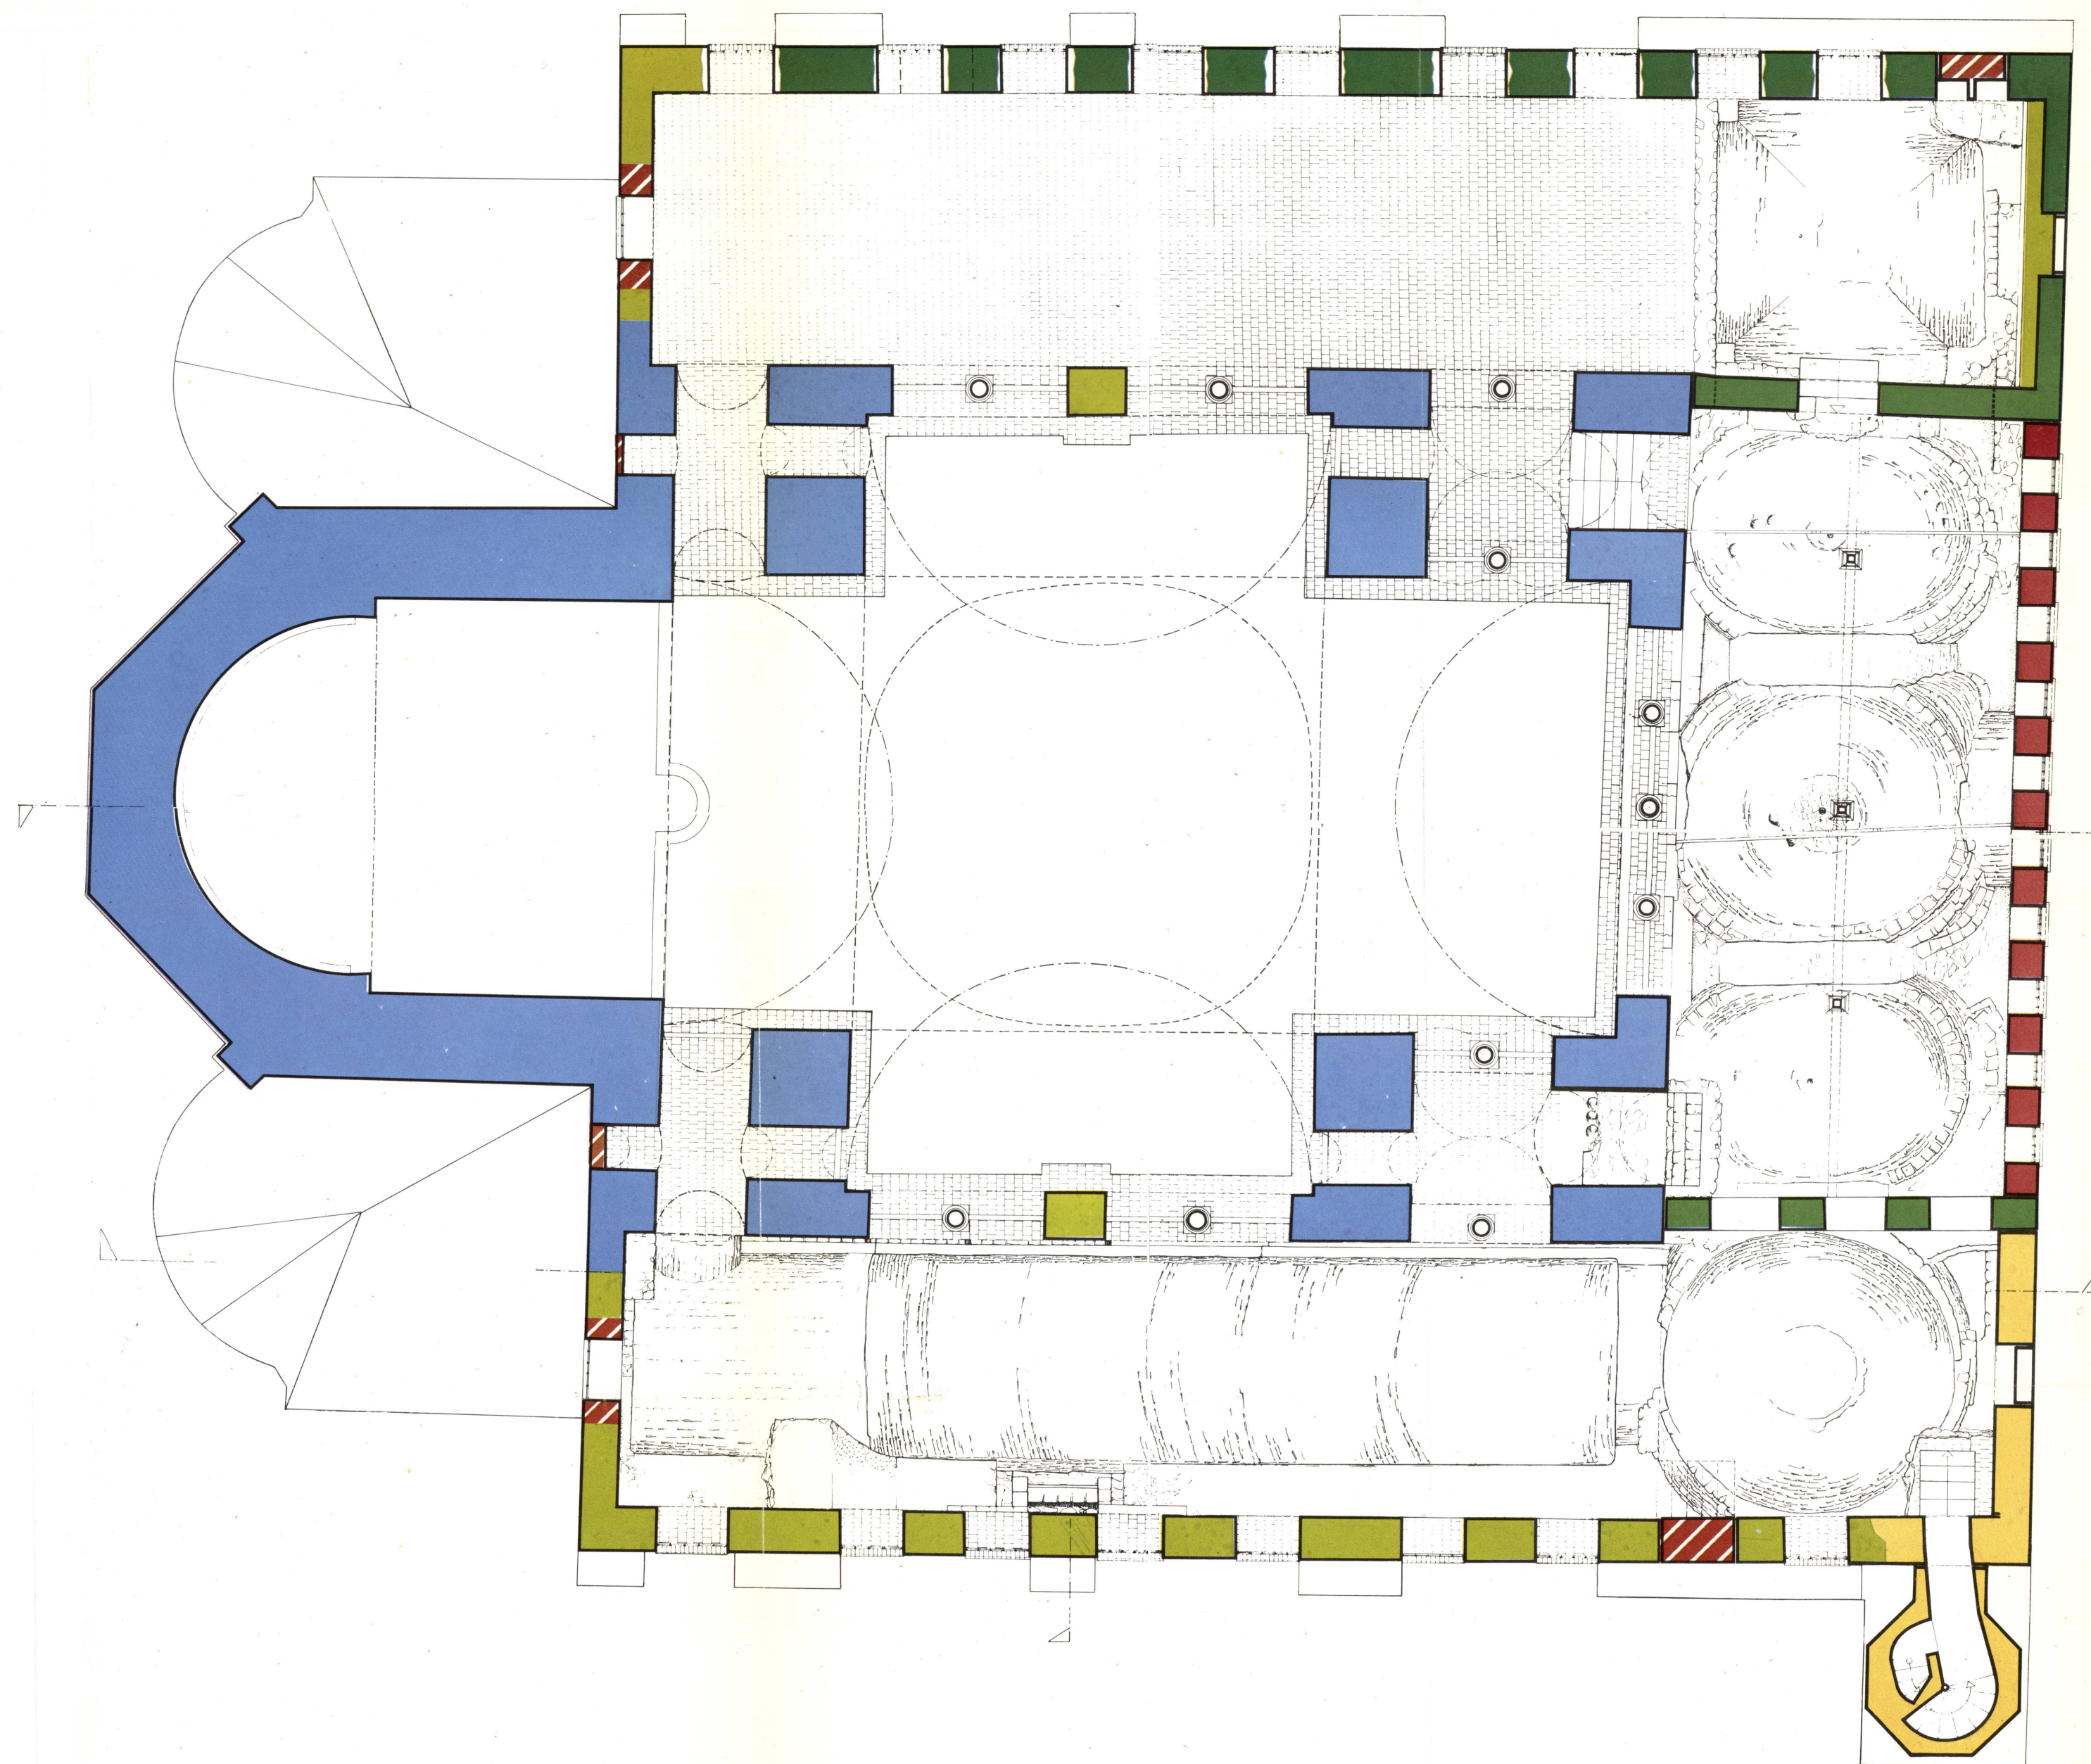

ΚΑΤΟΨΗ ΥΠΕΡΘΟΥ - PLAN AT GALLERY LEVEL